


SITUACE 1. část řez č. 1-15 1 : 250

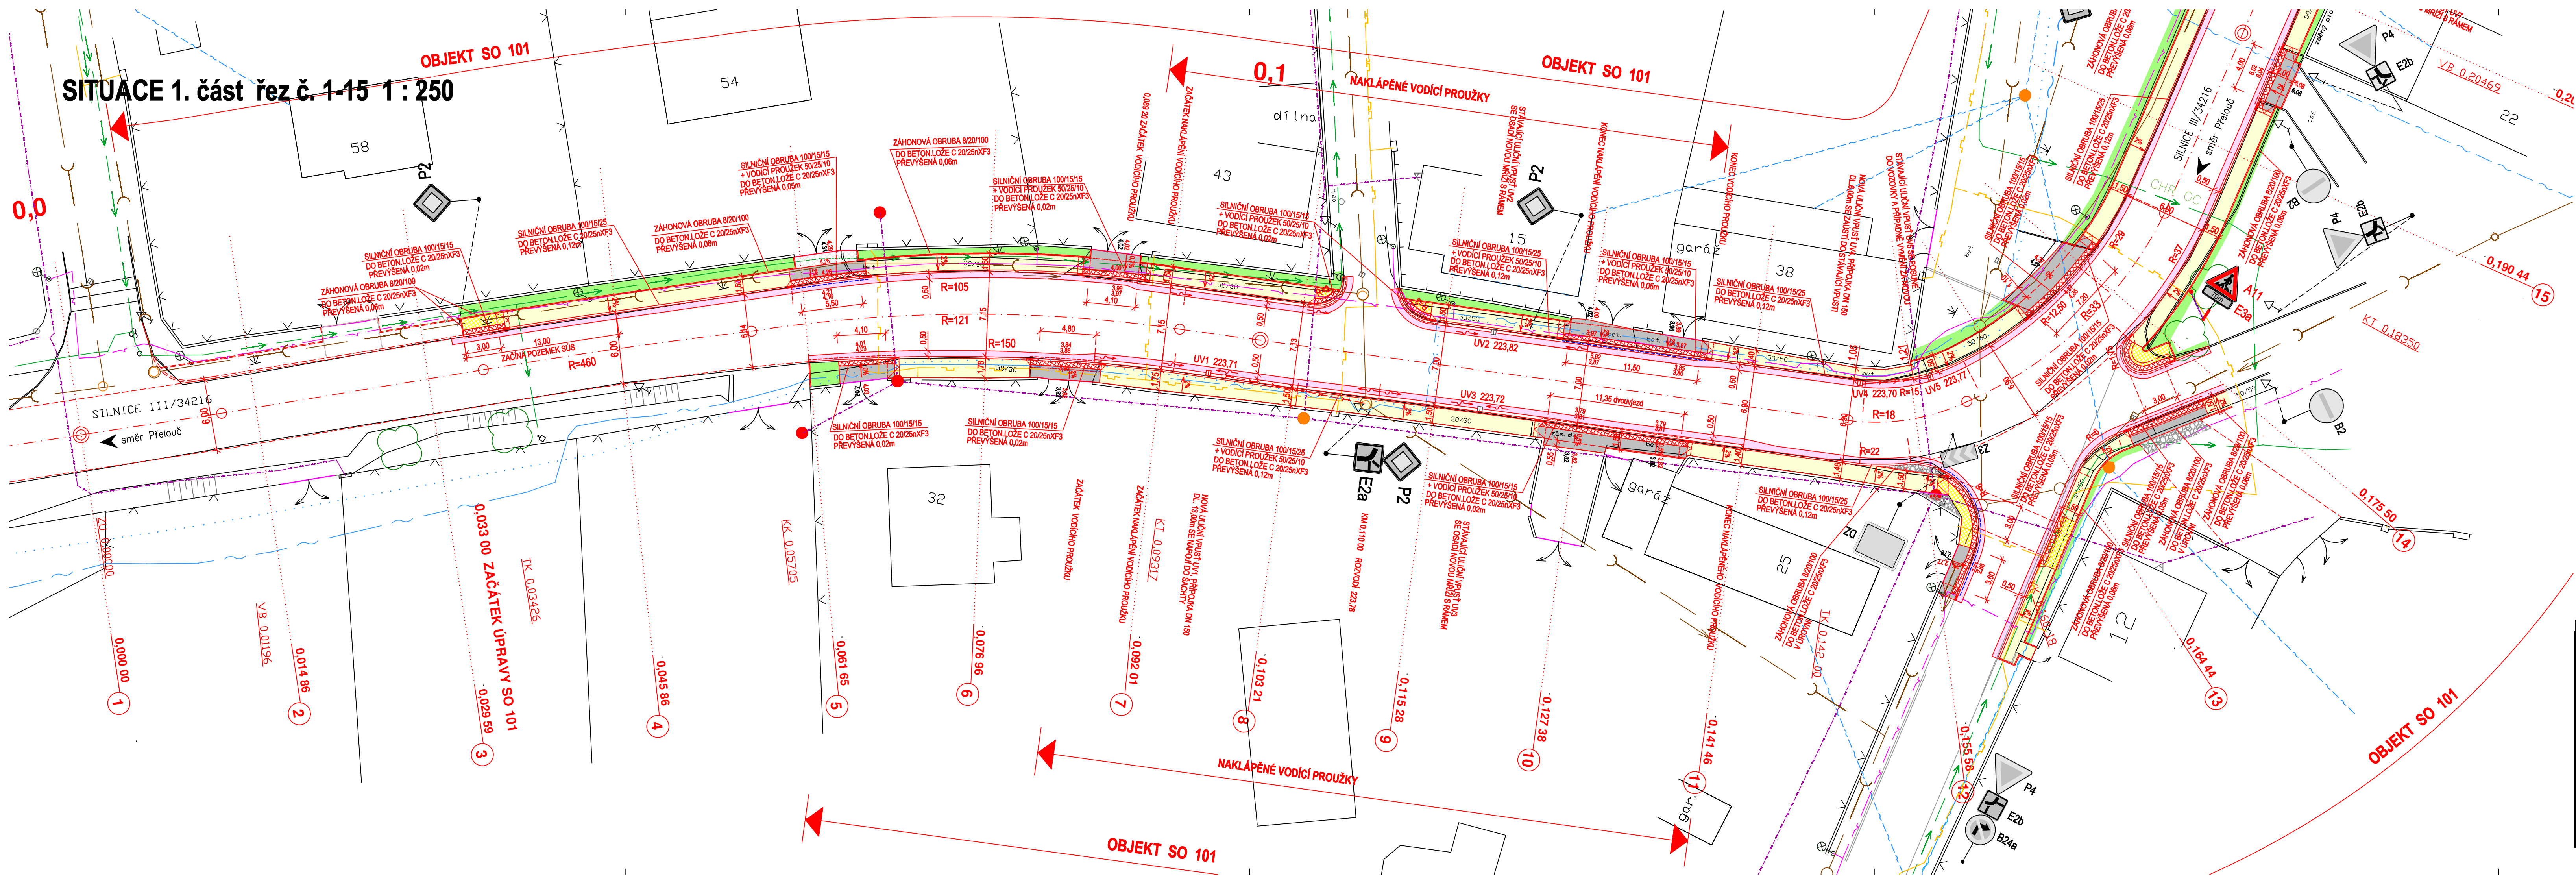

LEGENDA POVRCHŮ:

- ASFALTOVÝ BETON PRO OBRUSNÉ VRSTVY ACO 11 TL.100mm
- DLAŽBA K10 - ZASTÁVKA BUS
- CHODNÍK BETONOVÁ DLAŽBA PŘÍRODNÍ TL.60mm
- CHODNÍK BETONOVÁ DLAŽBA ŽLUTÁ ROVNÁ TL.60mm
- VJEZDY - BETONOVÁ DLAŽBA ANTRACIT TL.80mm
- DLAŽBA PRO NEVIDOMÉ BARVA ČERVENÁ
- ZELEŇ
- SNÍŽENÁ OBRUBA VE VJEZDECH 0,05m
- SNÍŽENÁ OBRUBA VE VJEZDECH 0,02m

LEGENDA INŽ. SÍTÍ:

- PLYNOVOD
- TELEFON, KABEL
- NADZEMNÍ SÍŤ TELEFON
- NEPROVOZOVANÉ TELEF. SÍŤ
- ELEKTRICKÝ KABEL VN
- ELEKTRICKÝ KABEL NN
- ELEKTRICKÉ VEDENÍ NN VRCHNÍ
- KABEL VEŘEJNÉHO OSVĚTLENÍ
- VODOVOD
- KANALIZACE

PODZEMNÍ VEDENÍ JSOU ZAKRESLENA INFORMATIVNĚ. VRCHNÍ VEDENÍ JSOU ZŘETELNÁ V TERÉNU. PŘED ZAHAJENÍM STAVEBNÍCH PRACÍ JE NUTNO POŽADAT O PODROBNĚ VYTÝČENÍ.

SOUŘADNICOVÝ SYSTÉM: JTSK		VÝŠKOVÝ SYSTÉM: BALT p.v.		
NADM. VÝŠKA		Index	Změna	Datum
Výpracoval Sýkorová M.		Kontroloval Ing. Kučera M.	Kučera M.	 VDI PROJEKT S.r.o. vodo hospodářská a dopravní infrastruktura K Bořči 1435/6, 101 00 Praha 10
Zodpovědný projektant Ing. Kučera M.		Hlavní inženýr projektu Ing. Kučera M.	Kučera M.	
Akce		Investor		
REKONSTRUKCE CHODNÍKU V OBCI KLENOVKA				Město Přelouč
Objekt	Město / Obec Přelouč / Klenovka			Kraj Pardubický
SO 101 CHODNÍKY	Technická zpráva			Formát 5XA4
Profese DOPRAVNÍ STAVBY	Stupeň DUSP+PDPS			Měřítko 1:250
Název přílohy	Číslo zakázky 124/19			Paré
SITUACE - 1. část řez č.1-15				Číslo přílohy D1. 2a