



ÚZEMÍ
POVRCH ÚZEMÍ
VZDALENOST ŠACHET
NÁZVY ŠACHET

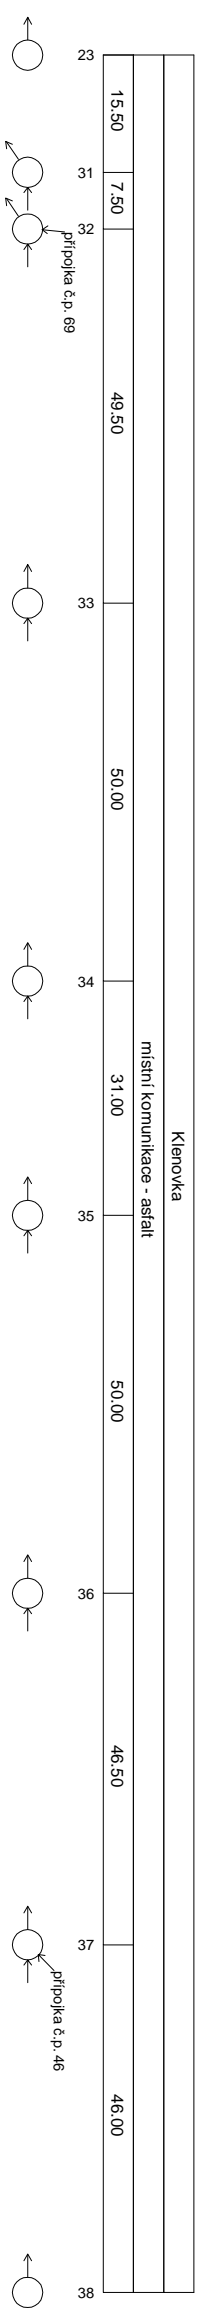


Podélný profil stoky A1-2

MĚŘÍTKO 1:1000 / 1:100

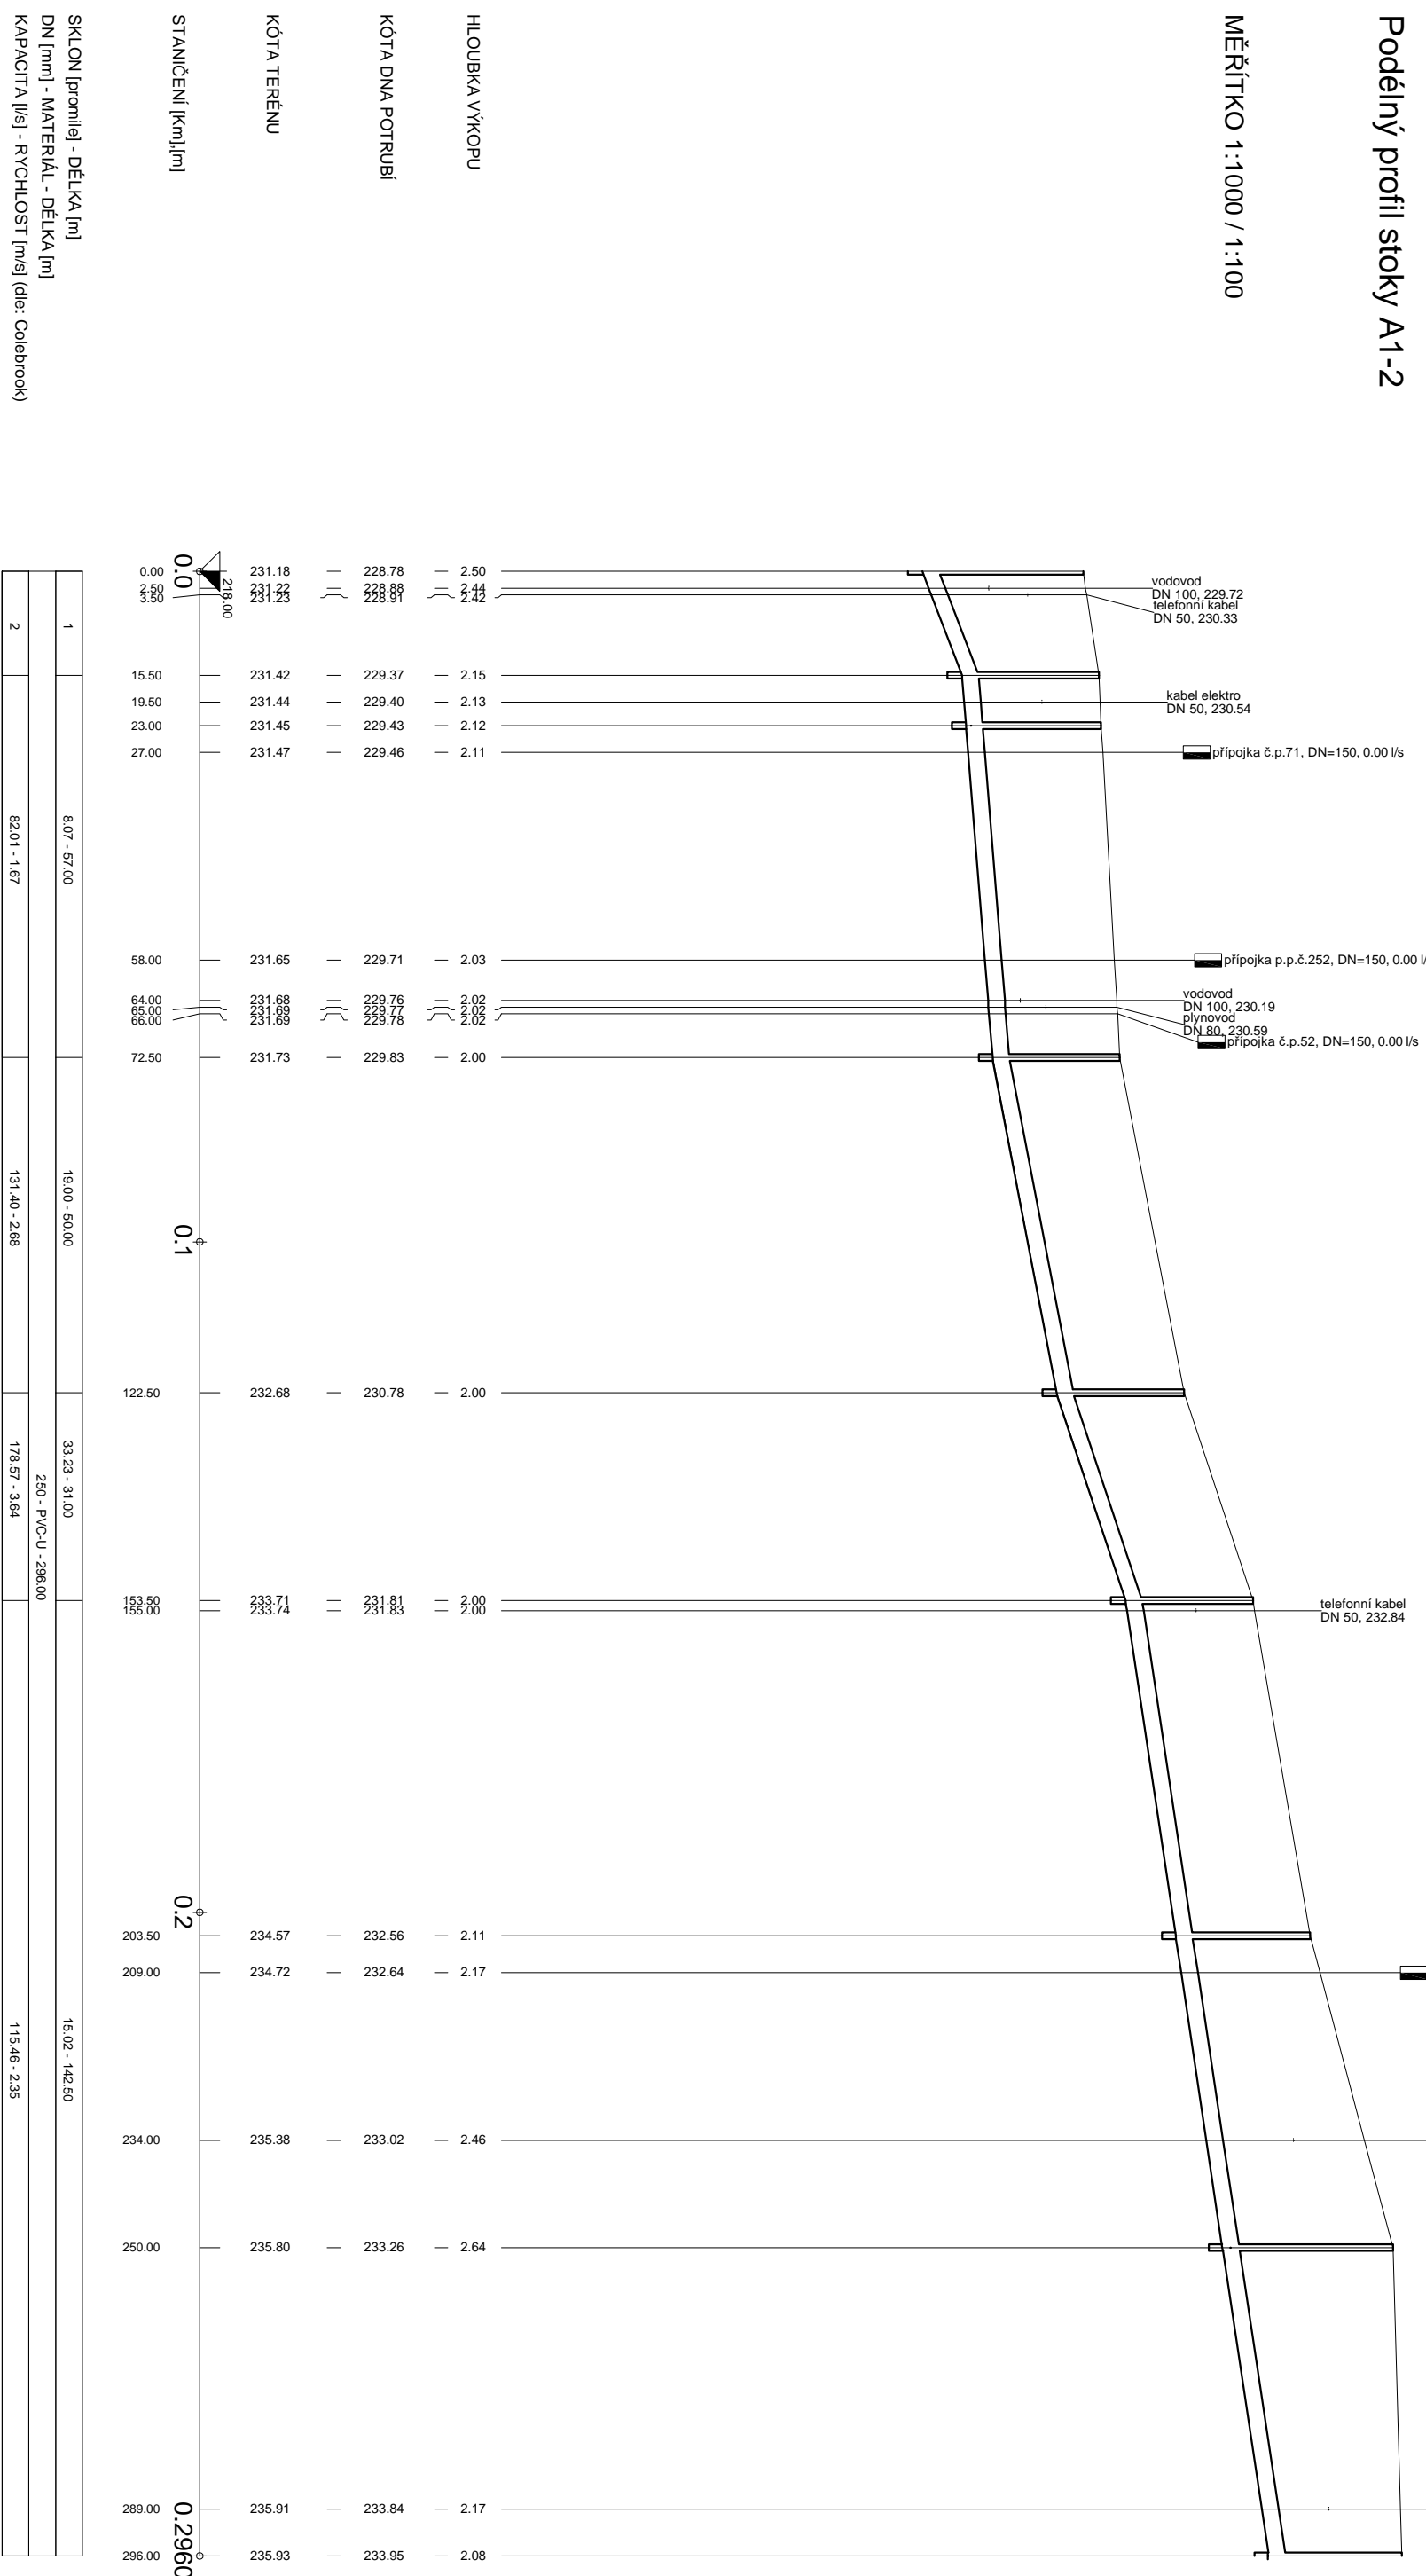

LEGENDA:
1) 380,08 - 1,550
2) 192,39 - 3,92

VZOROVÝ PŘÍČNÝ ŘEZ ULOŽENÍ POTRUBÍ Z PVC-U

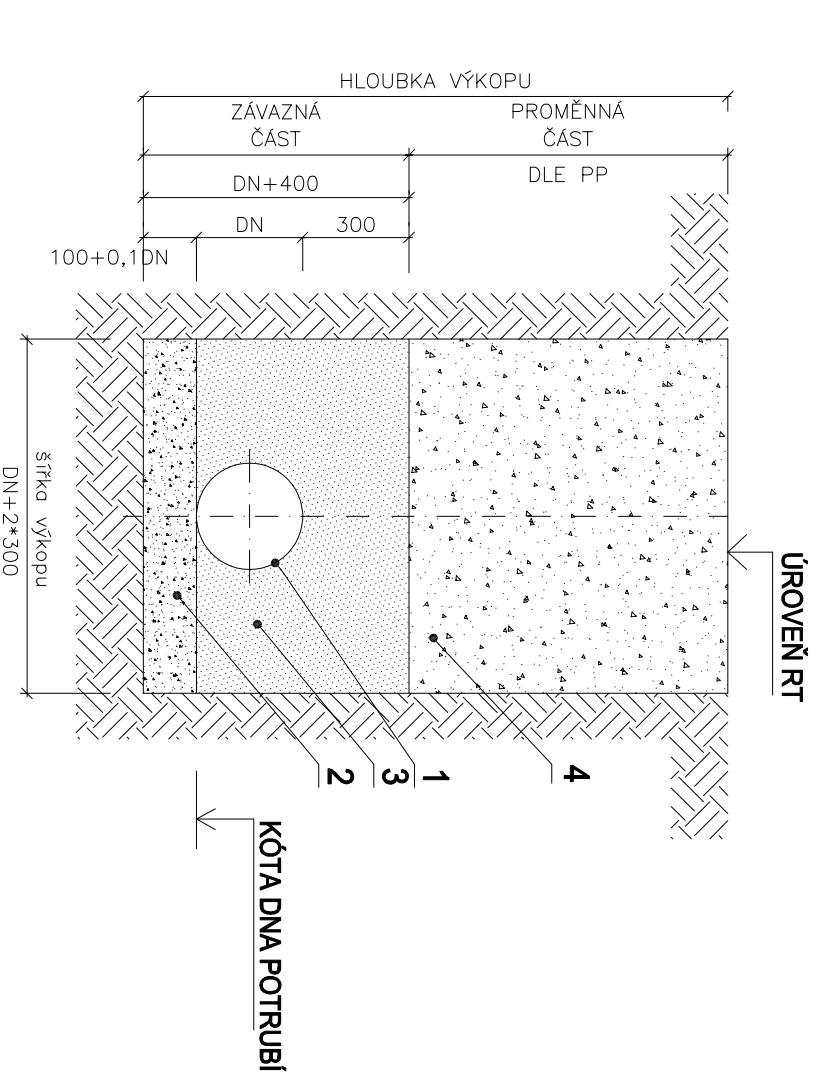

- LEGENDA:**
- POTRUBÍ Z ŽEBROVANÉHO PP
 - PIŠKOVÉ LOŽE (H = 100 + 0,1*DN mm)
 - OBSYP POTRUBÍ ŠTERKOPÍSKEM
 - VEL. ZRN DO 30mm (Hmin=300 mm)
 - ZÁSYP RÝHY PO ÚROVNĚNÍ HTJ

UPOZORNĚNÍ :
PRŮBĚH PODZEMNÍCH SÍTÍ JE ZAKRESLEN POUZE INFORMATIVNĚ.
PŘED ZAPOČETÍM ZEMNÍCH PRACÍ JE NUTNĚ
POŽADAT SPRÁVCE JEDNOTLIVÝCH SÍTÍ O JEJICH VYTÝČENÍ !!!

<p>IKKO Hradec Králové, s.r.o. Bratři Štefanů 238, 500 03 Hradec Králové tel. 495 407 520, 495 217 150 e-mail: ikko@ikko.cz, http://www.ikko.cz</p>		
<p>ZODPOVĚDNÝ PROJEKTANT: ING. BOHUSLAV KOUBA KONTROLOVAL: ING. BOHUSLAV KOUBA</p>		
<p>VYPRACOVAL: IVA KOUBOVÁ INVESTOR: MĚSTO PŘELOUČ, ČESKOSLOVENSKÉ ARMÁDY 1665, PŘELOUČ</p>		<p>STUPĚN: DPS DATUM: 05/2021</p>
<p>AKCE: SPLAŠKOVÁ KANALIZACE KLENOVKA S PŘEVEDENÍM ODPADNÍCH VOD DO PŘELOUČE</p>		<p>Č. ZAKÁZKY: 272015 MĚŘÍTKO: M 1:1000/100</p>
<p>OBJEKT: IO 02 SPLAŠKOVÁ KANALIZACE-GRAVITACE</p>		<p>FORMÁT: 3 A4 Č. VÝKRESU: Č. PARÉ:</p>
<p>VÝKRES: PODÉLNÝ PROFIL STOKY A1-2</p>		<p>D 02 b.04</p>