


SITUACE 3. část řez č. 27-4 5 1 : 250

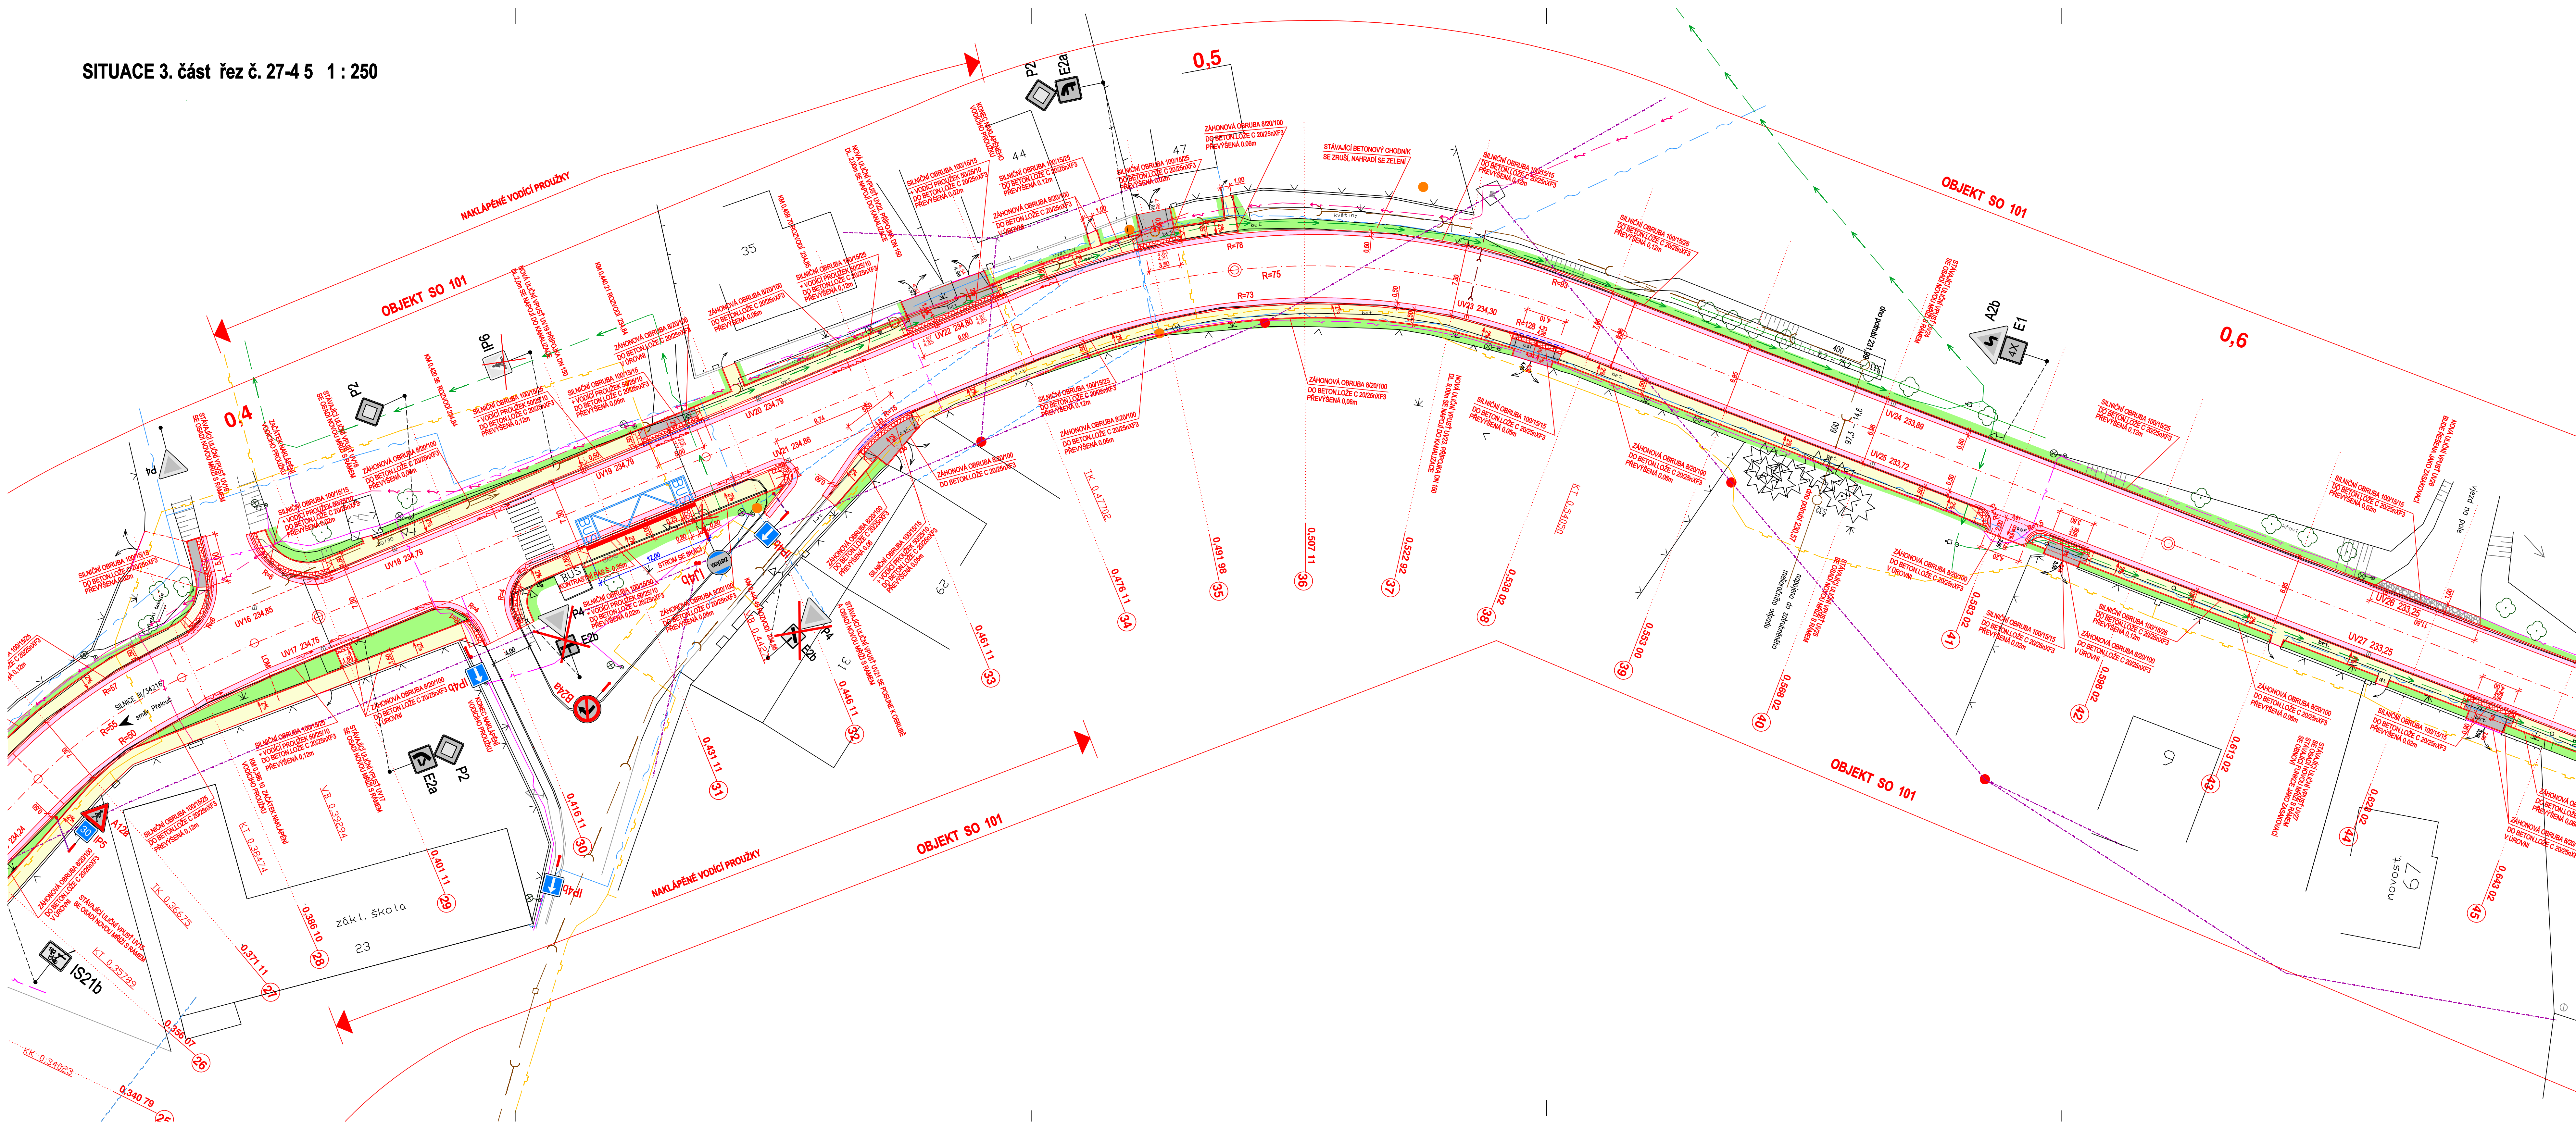

LEGENDA POVRCHŮ:

- ASFALTOVÝ BETON PRO OBRUSNÉ VRSTVY ACO 11 TL.100mm
- DLAŽBA K10 - ZASTÁVKA BUS
- CHODNÍK BETONOVÁ DLAŽBA PŘÍRODNÍ TL.60mm
- CHODNÍK BETONOVÁ DLAŽBA ŽLUTÁ ROVNÁ TL.60mm
- VJEZDY - BETONOVÁ DLAŽBA ANTRACIT TL.80mm
- DLAŽBA PRO NEVIDOMÉ BARVA ČERVENÁ
- ZELEŇ
- SNÍŽENÁ OBRUBA VE VJEZDECH 0,05m
- SNÍŽENÁ OBRUBA VE VJEZDECH 0,02m

LEGENDA INŽ. SÍTÍ:

- PLYNOVOD
- TELEFON. KABEL
- NADZEMNÍ SÍŤ TELEFON
- NEPROVOZOVANÉ TELEF. SÍŤ
- ELEKTRICKÝ KABEL VN
- ELEKTRICKÝ KABEL NN
- ELEKTRICKÉ VEDENÍ NN VŘÍTNÍ
- KABEL VĚŘEJNÉHO OSVĚTLENÍ
- VODOVOD
- KANALIZACE

PODZEMNÍ VEDENÍ JSOU ZAKRESLENA INFORMATIVNĚ. VRCHNÍ VEDENÍ JSOU ZŘETELNÁ V TERÉNU.
PŘED ZAHÁJENÍM STAVEBNÍCH PRACÍ JE NUTNO POŽADAT O PODROBNÉ VYTÝČENÍ.

SOÚRADNICOVÝ SYSTÉM: JTSK		VÝŠKOVÝ SYSTÉM: BALT p.v.	
NÁMĚV. VÝŠKA		Investor	
Návrhová		Ing. Kučera M.	
Zodpovědný projektant		Ing. Kučera M.	
Ing. Kučera M.		Ing. Kučera M.	
Alce		Investor	
REKONSTRUKCE CHODNÍKU V OBCI KLENOVKA		Město Přelouč	
Objekt		Město / Obec	
SO 101 CHODNÍKY		Přelouč / Klenovka	
Profese		Kraj	
DOPRAVNÍ STAVBY		Pardubický	
Název přílohy		Formát	
SITUACE - 3. část řez č. 27-45		12xA4	
		Měřítko	
		1:250	
		Paré	
		Číslo zakázky	
		124/19	
		Číslo přílohy	
		D1.2c	