



ÚZEMÍ
POVROH ÚZEMÍ
VZDÁLENOST ŠACHET
NÁZVY ŠACHET

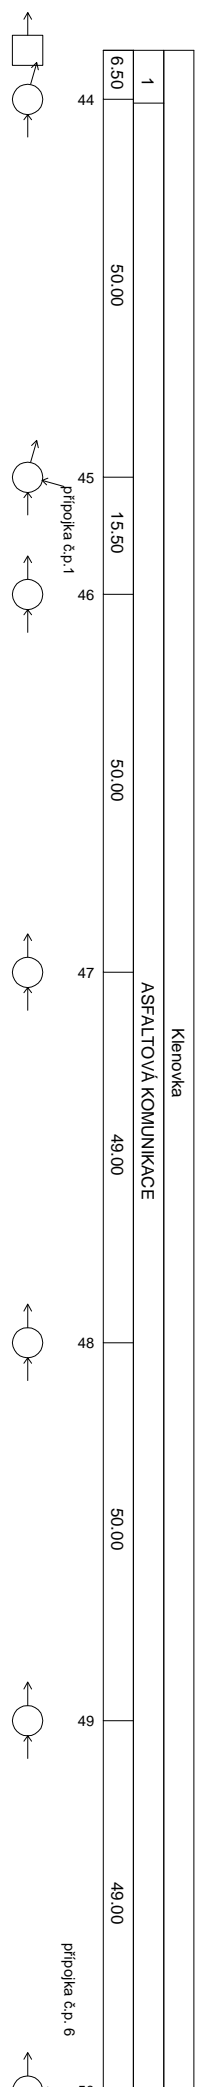


Podélný profil stoky B

MĚŘÍTKO 1:1000 / 1:100

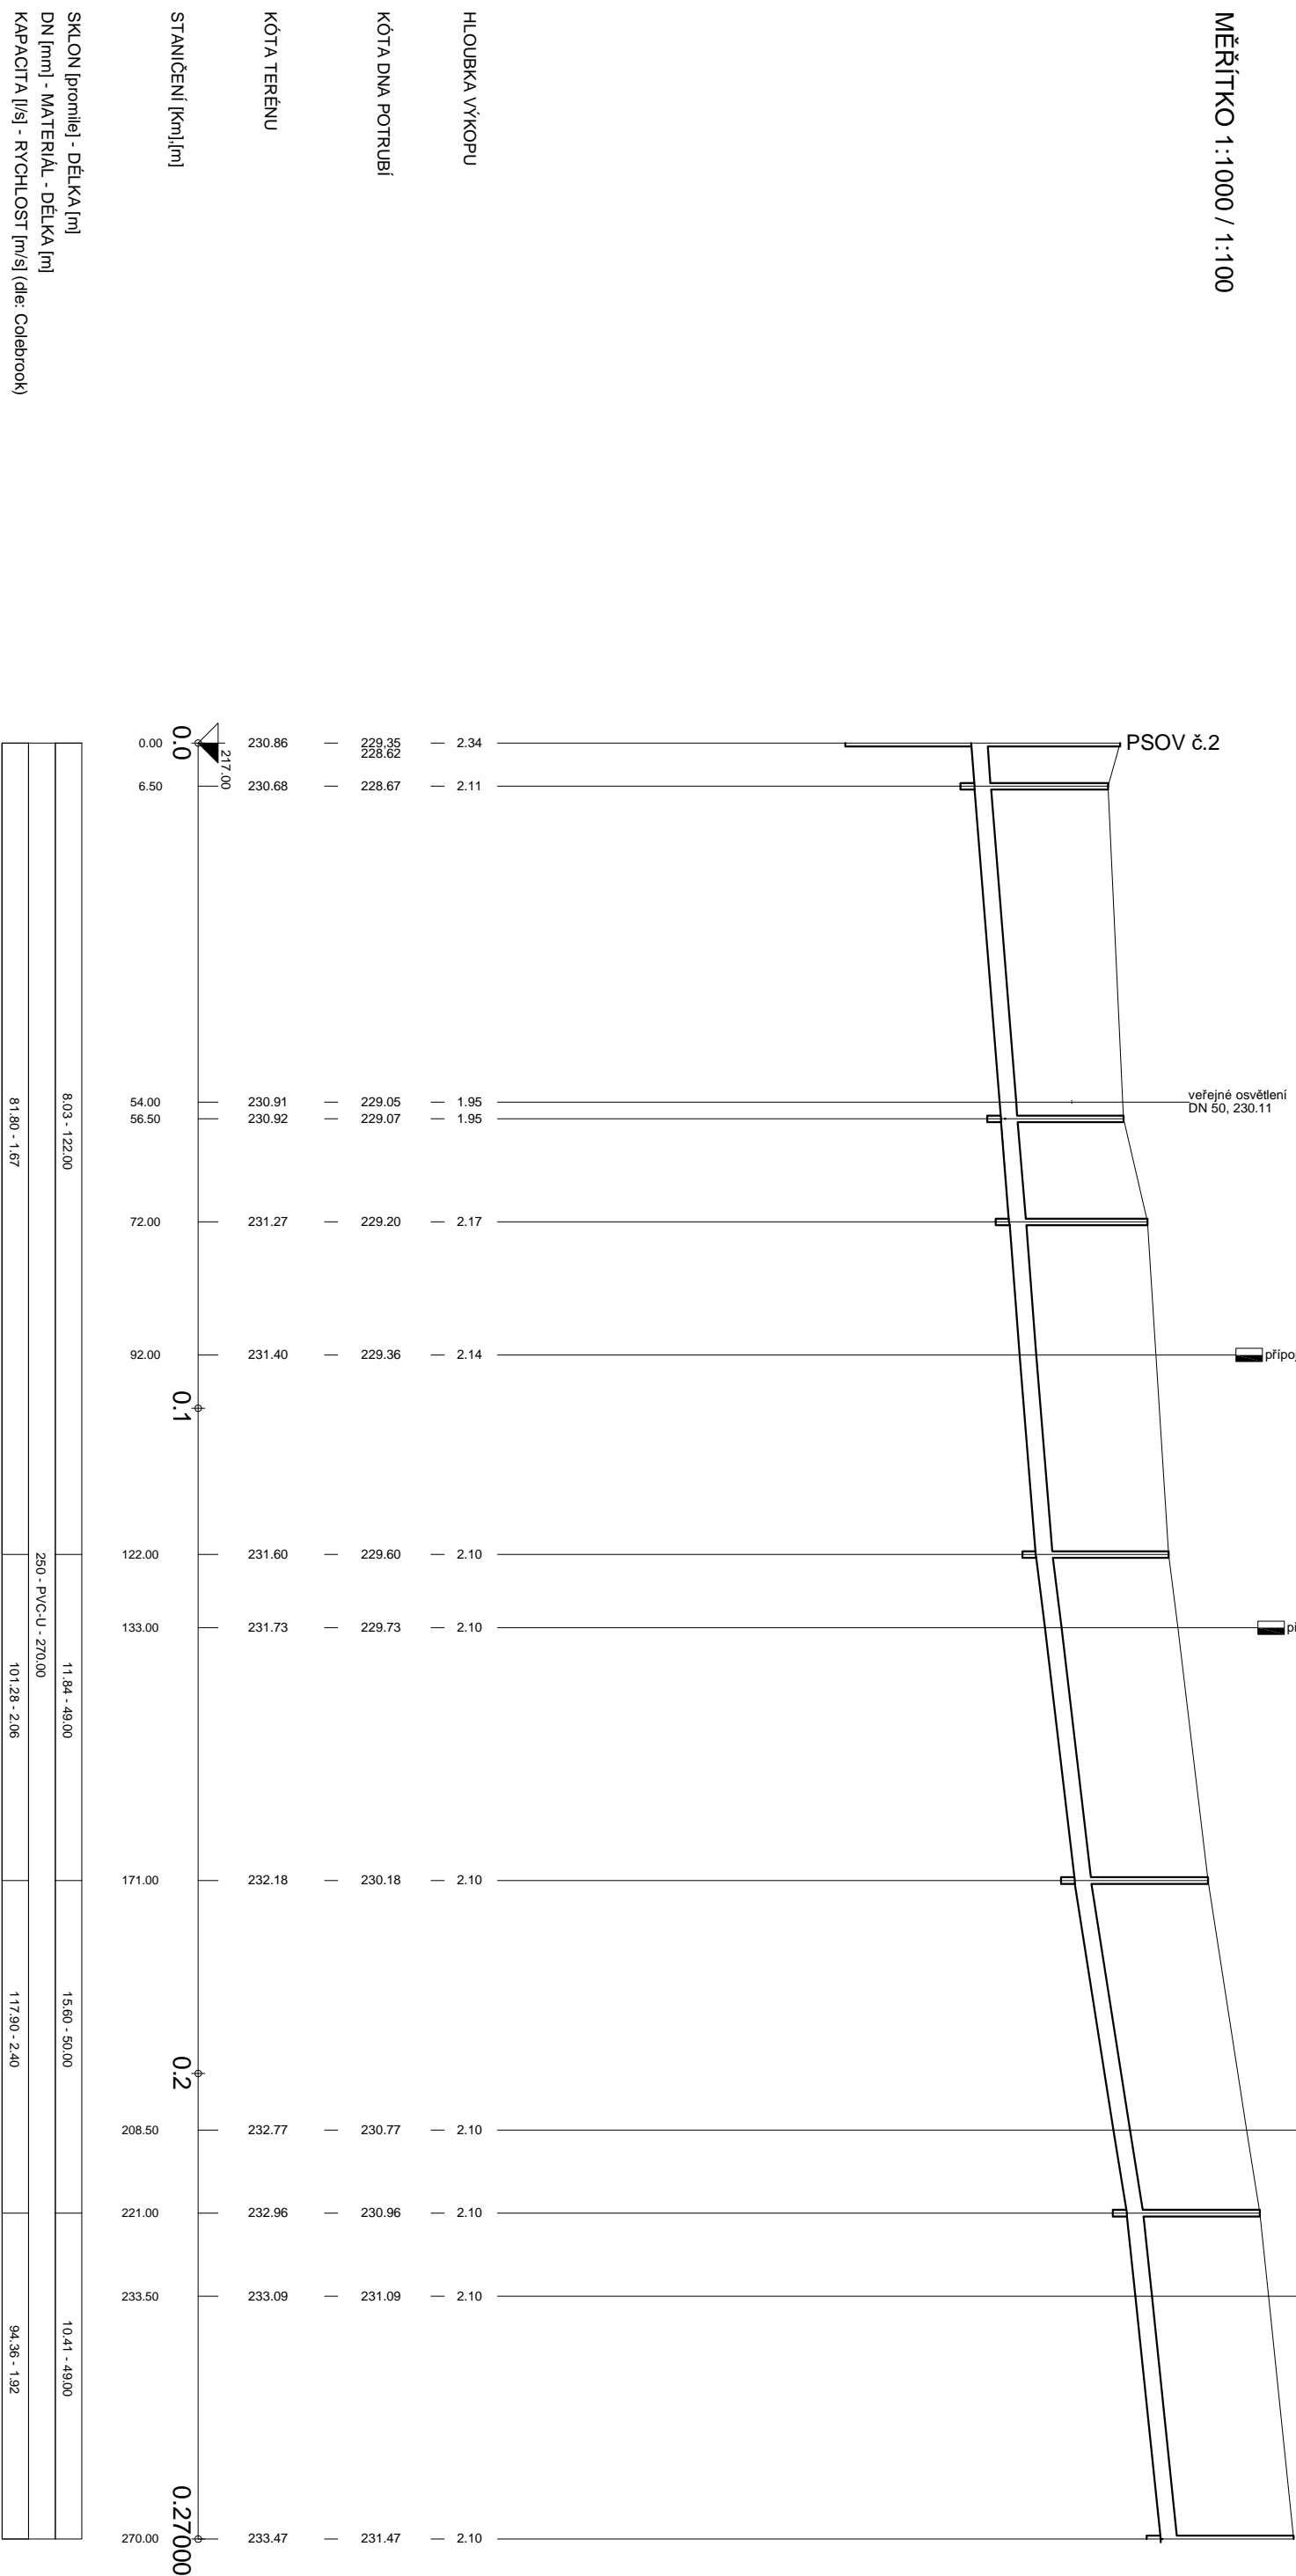

LEGENDA:
1) travná plocha

VZORKOVÝ PRICNÝ ŘEZ ULOŽENÍ POTRUBÍ Z PVC-U

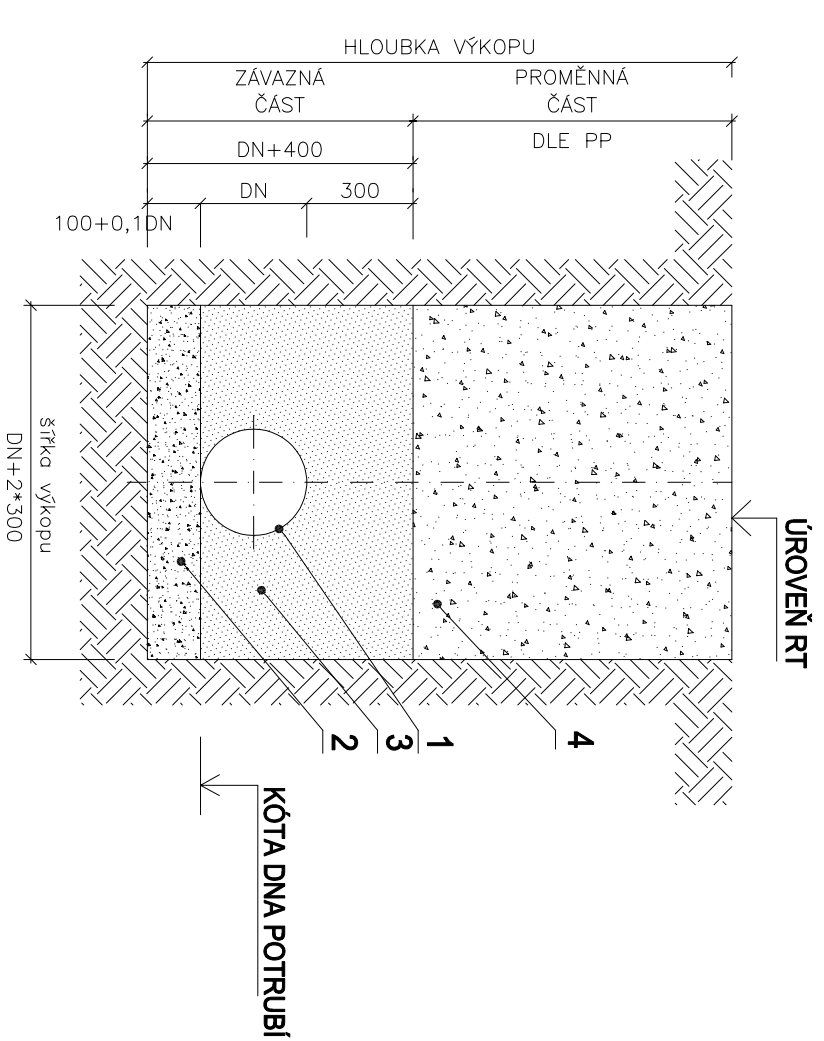

- LEGENDA:**
1. POTRUBÍ Z ŽEBROVANÉHO PP
 2. PÍSKOVÉ LOŽE (H = 100 + 0,1*DN mm)
 3. OBSYP POTRUBÍ ŠTĚRKOPÍSKEM
VEL. ZRN DO 30mm (Hmín=300 mm)
 4. ZÁSYP RÝHY PO ÚROVEŇ HTÚ

UPOZORNĚNÍ :
PRŮBĚH PODZEMNÍCH SÍTÍ JE ZAKRESLEN POUZE INFORMATIVNĚ.
PŘED ZAPOČETÍM ZEMNÍCH PRACÍ JE NUTNĚ
POŽÁDAT SPRÁVCE JEDNOTLIVÝCH SÍTÍ O JEJICH VYTÝČENÍ !!!

SKLON [promile] - DÉLKA [m]
DN [mm] - MATERIÁL - DÉLKA [m]
KAPACITA [l/s] - RYCHLOST [m/s] (dle Colebrook)

Stání	Kóta terénu	Kóta dna potrubí	Hloubka výkopu

IKKO Hradec Králové, s.f.o. Bratři Štefanů 238, 500 03 Hradec Králové tel. 495 407 520, 495 217 150 e-mail: ikko@ikko.cz , http://www.ikko.cz	
ZODPOVĚDNÝ PROJEKTANT: ING. BOHUSLAV KOUBA	
KONTROL OVAL: ING. BOHUSLAV KOUBA	
VYPRACOVAL: IVA KOUBOVÁ	
INVESTOR: MĚSTO PŘELOUČ, ČESKOSLOVENSKÉ ARMÁDY 1665, PŘELOUČ	
AKCE: SPLAŠKOVÁ KANALIZACE KLENOVKA S PŘEVEDENÍM ODPADNÍCH VOD DO PŘELOUČE	
OBJEKT: IO 01 SPLAŠKOVÁ KANALIZACE	
VÝKRES: PODÉLNÝ PROFIL STOKY B	
STUPEŇ: DATUM: Č. ZAKÁZKY: MĚŘÍTKO: FORMÁT:	DSP 05/2017 272015 M 1:1000/100 3 A4
Č. VÝKRESU: Č. PÁŘE:	D 01 b.06